

fabbricato artigianale



Sile

industriale | logistica

CASIER

veneto


Ubicazione

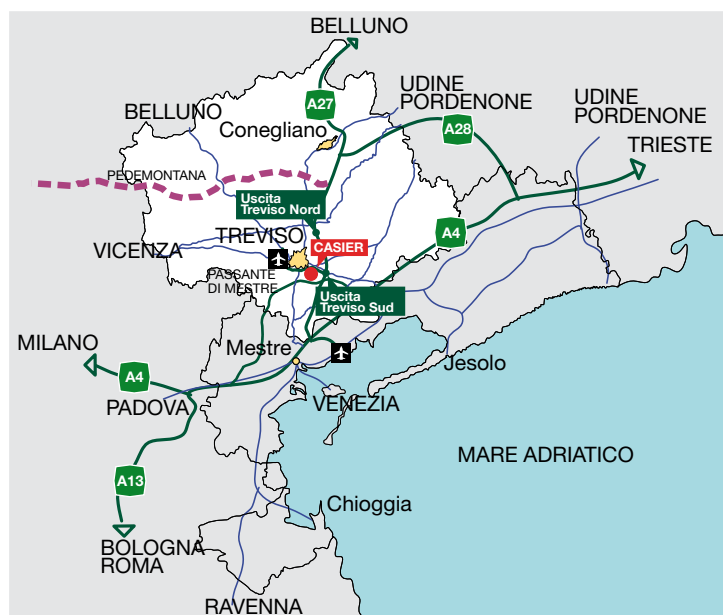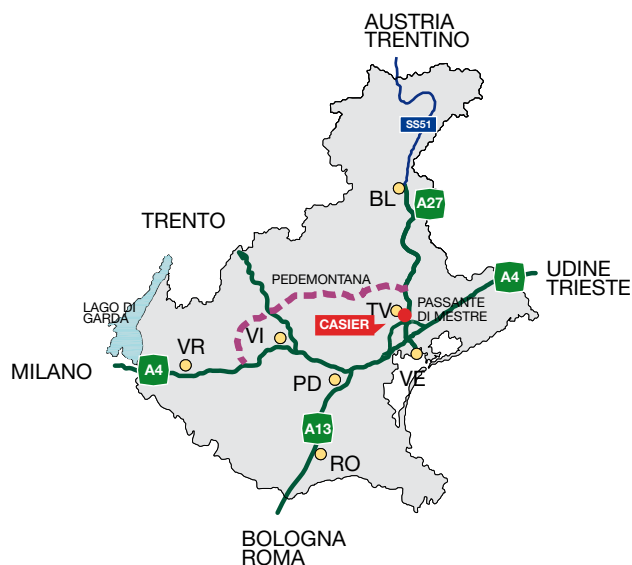

Comune di Casier (TV)

- lungo la SP67 Jesolana
- a ca. 4 km. dalla tangenziale di Treviso
- a ca. 8 km. dal casello di Treviso Sud - Autostrada A27
- a ca. 15 km. da Mestre

Viabilità Provinciale

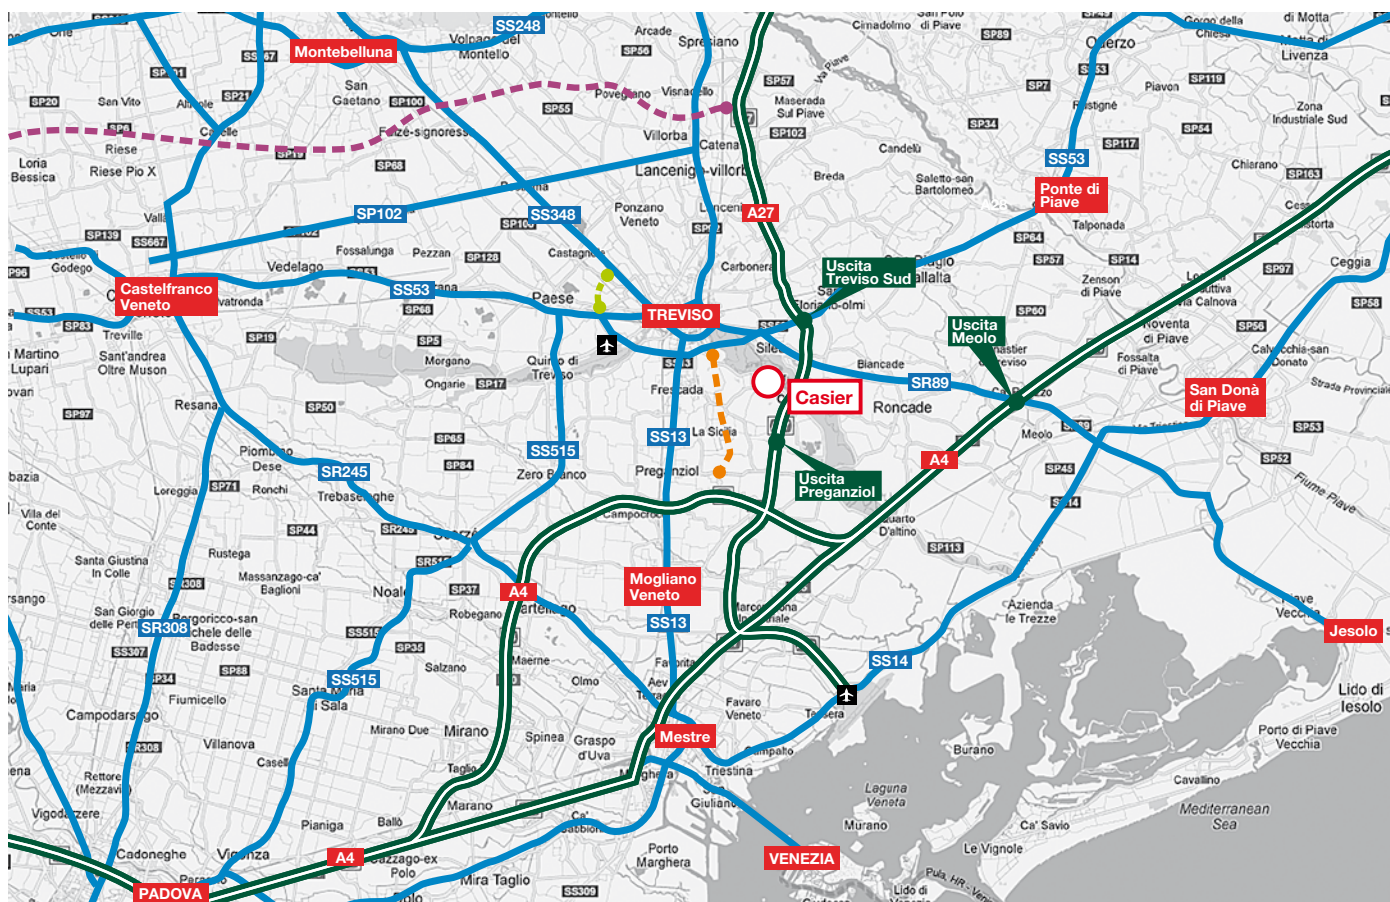

Tracciato nuova Pedemontana Veneta Tracciato nuova tangenziale Est di Treviso Tracciato nuovo Terraglio Est

FABBRICATO INDUSTRIALE ARTIGIANALE

Viabilità Locale



Descrizione generale

L'immobile è situato nel comune di Casier (TV), lungo la SP67 "Jesolana", strada che collega Treviso alla zona nord della provincia di Venezia; dista 9 Km dal casello "Treviso Sud" della A27 (VE-BL) - il quale può essere

raggiunto tramite la vicina Tangenziale di Treviso - e 15 Km da Mestre. La struttura, frazionata ed eventualmente accorpabile, è fornita di piazzali recintati ed illuminati. Ogni singola unità è dotata di blocchi uffici e servizi.



FABBRICATO INDUSTRIALE ARTIGIANALE

Progetto

Planimetria Generale




Distanze

1	ml 17,00
2	ml 19,60
3	ml 24,80
4	ml 7,90
5	ml 19,20
6	ml 17,40


Dati intervento

Sup. Area	mq 14.820 ca.
S. Edificio	mq 4.590 ca.
Altezza utile	var. da ml 6,00 - 6,50
Superficie a parcheggi e piazze	mq 6.000 ca.

Pianta

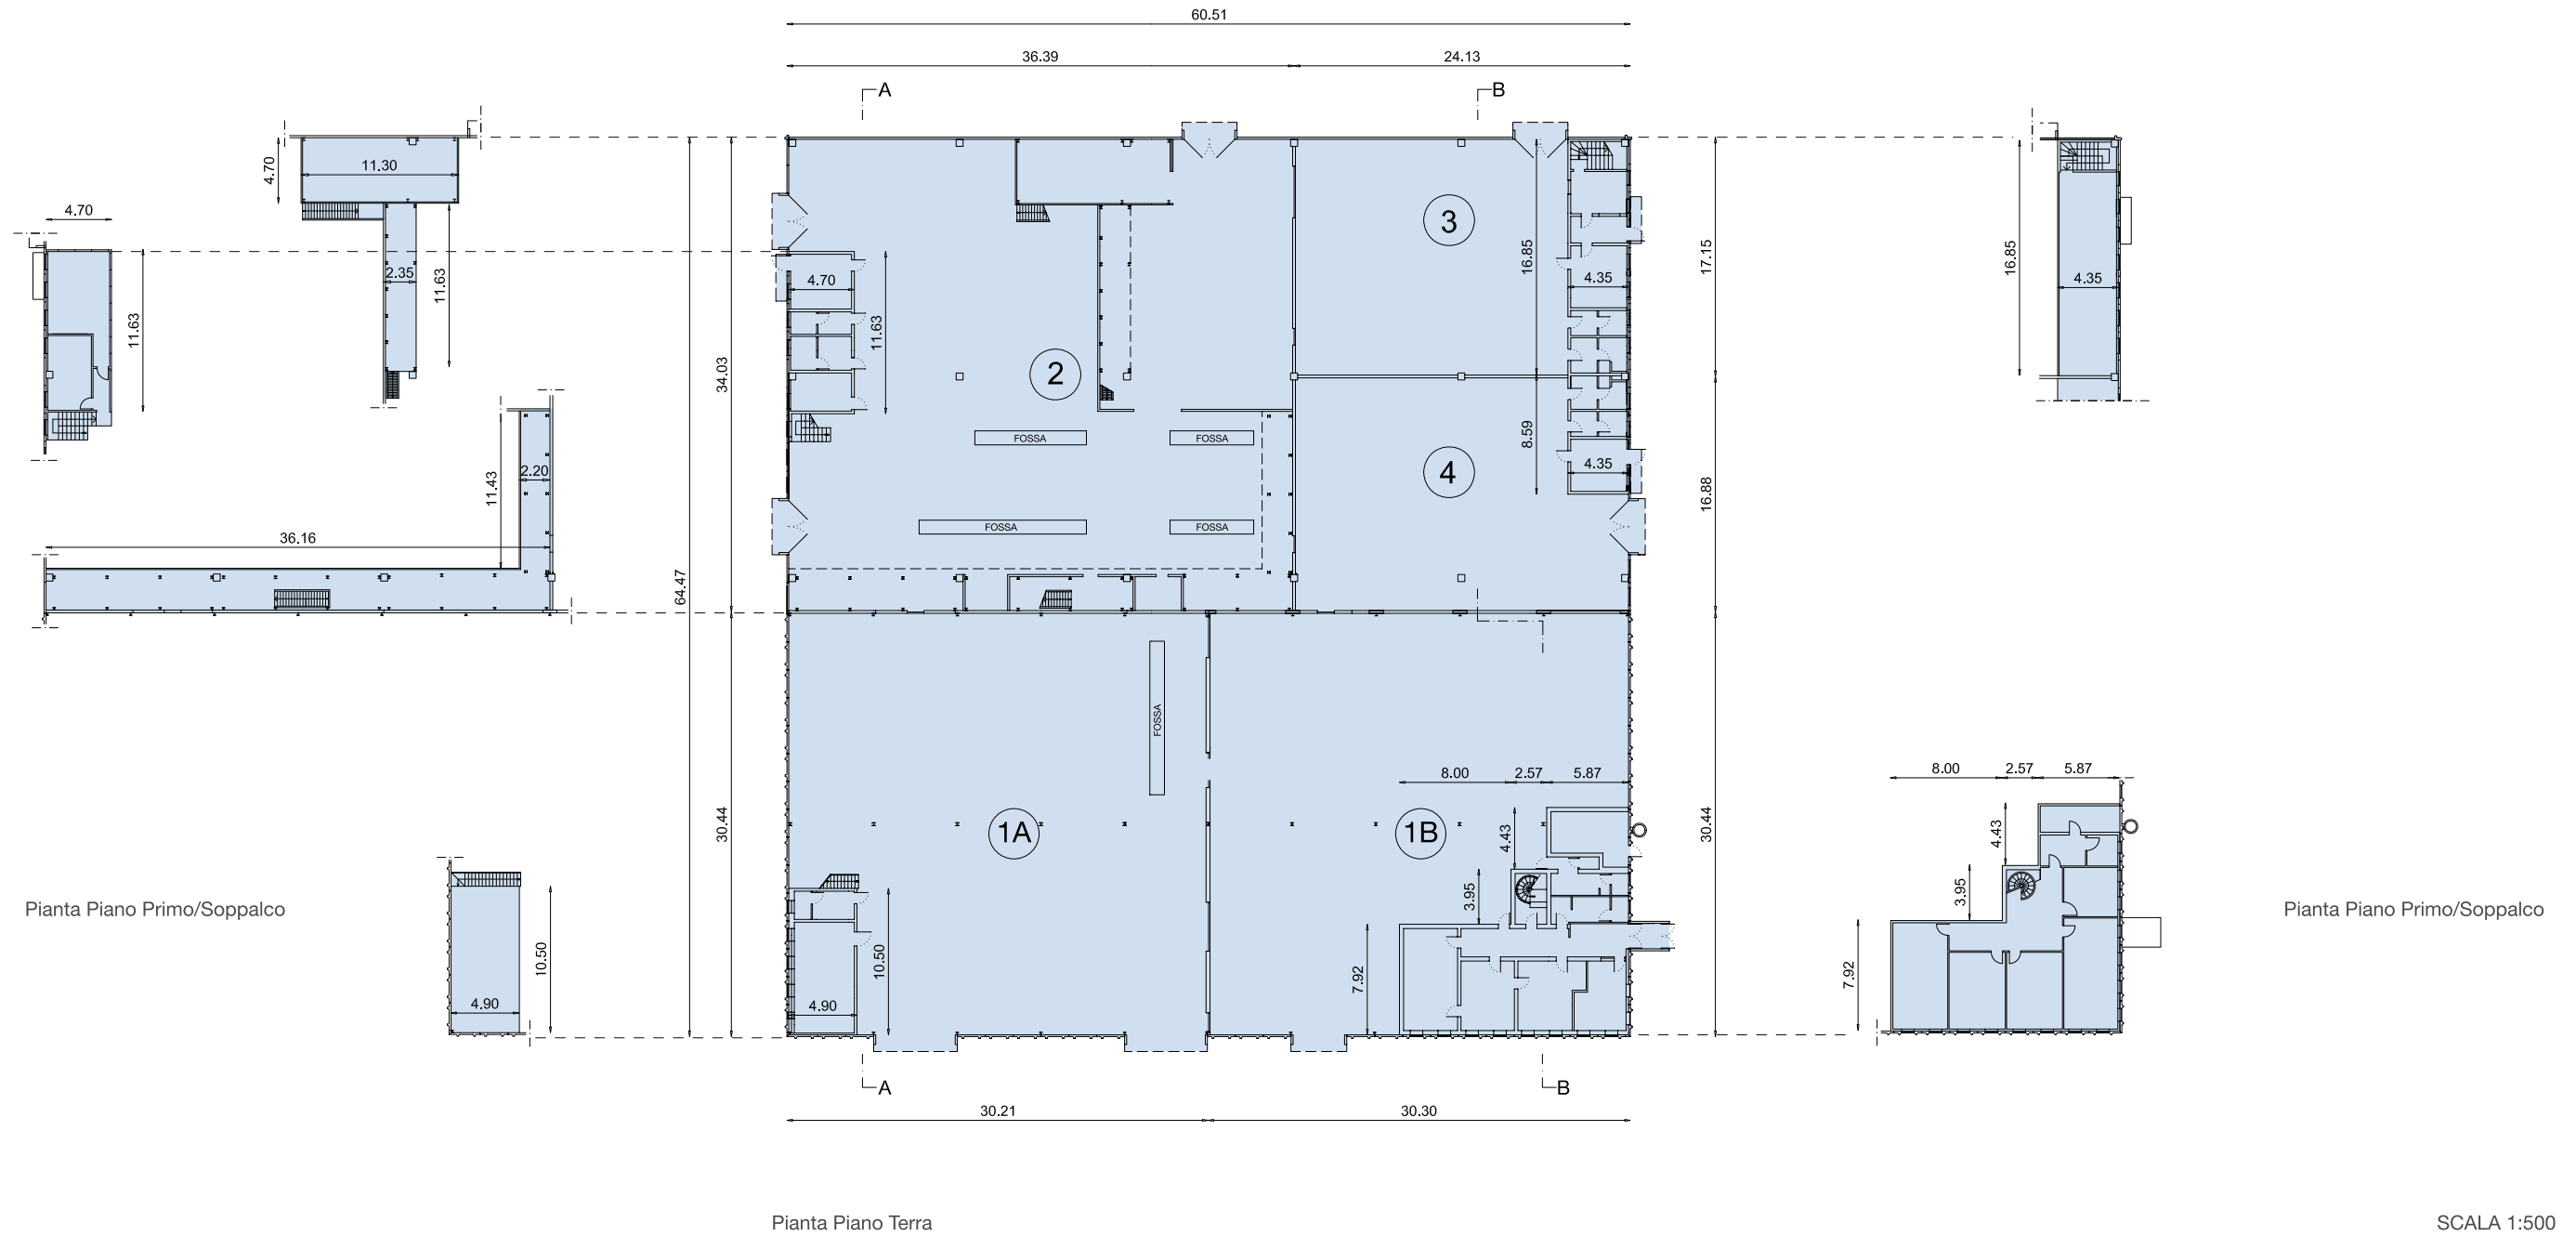


Sezioni

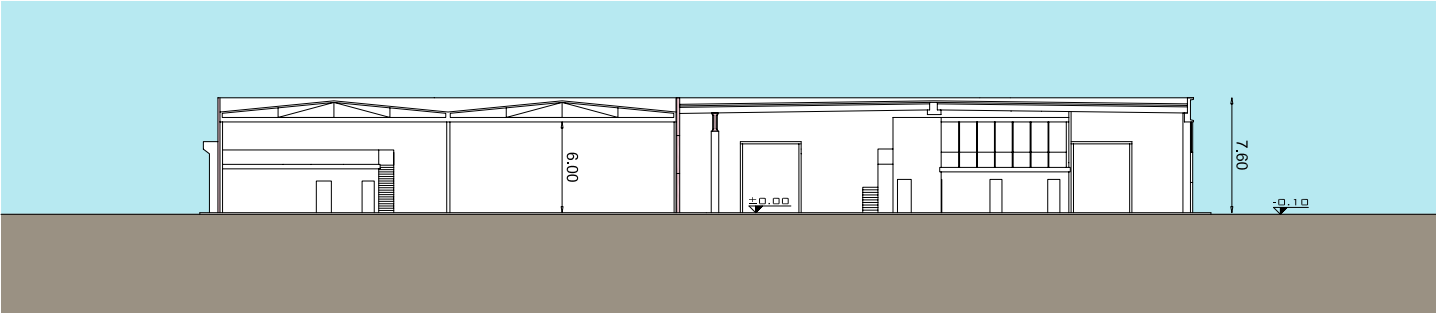

SEZIONE A-A

SCALA 1:500

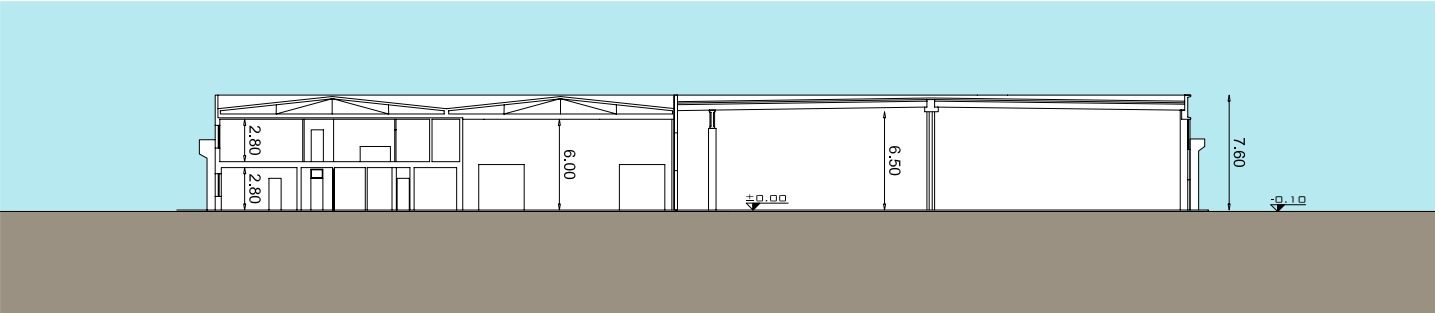

SEZIONE B-B

SCALA 1:500

Dimensioni Fabbricato

1A	Magazzino	Mq	880,98		
	Uffici e servizi pt	Mq	51,45		
	Soppalco	Mq	56,45	Mq	988,88
1B	Magazzino	Mq	737,07		
	Uffici e servizi pt	Mq	195,48		
	Uffici e servizi pp	Mq	189,55	Mq	1122,10
2	Magazzino	Mq	1.196,48		
	Uffici e servizi pt	Mq	54,66		
	Uffici e servizi pp	Mq	62,36		
	Soppalco	Mq	222,72	Mq	1.536,22

3	Magazzino	Mq	344,76		
	Uffici e servizi pt	Mq	73,30		
	Piano soppalco	Mq	73,30	Mq	491,36
4	Magazzino	Mq	411,59		
	Uffici e servizi pt	Mq	37,37	Mq	448,96
Totale				Mq	4.587,52





Da 90 anni specialisti nella gestione,
commercializzazione e valorizzazione
degli immobili d'impresa.



SO.GE.I.COM. SRL
Via Feltrina, 256
31100 Treviso
P.IVA 03025130265

Tel. +39 0422 299 311
info@sogecom.it
sogecom@pec.sogecom.it