

San Giorgio Business Park



Industriale, direzionale, logistica

DESTINAZIONE D'USO



Industriale



Direzionale



Logistica

TIPOLOGIA DI PROPOSTA



Locazione



BTS

STATO



Nuova realizzazione

Costruzione / Riqualificazione



1990 / 2007

TEMPI DI CONSEGNA



12 mesi

SERVIZI PRESENTI (PLUS)



LED



Charger



Fibra ottica

BREEAM





Planimetria




Distanze

1 ml	19,24
2 ml	9,10
3 ml	10,16
4 ml	11,38
5 ml	5,20
6 ml	6,20
7 ml	7,74
8 ml	12,36
9 ml	12,58
10 ml	7,38
11 ml	10,14
12 ml	15,68
13 ml	15,58
14 ml	15,12
15 ml	20,94
16 ml	14,72
17 ml	14,86
18 ml	9,00
19 ml	38,98
20 ml	9,00



San Giorgio Business Park




Piante

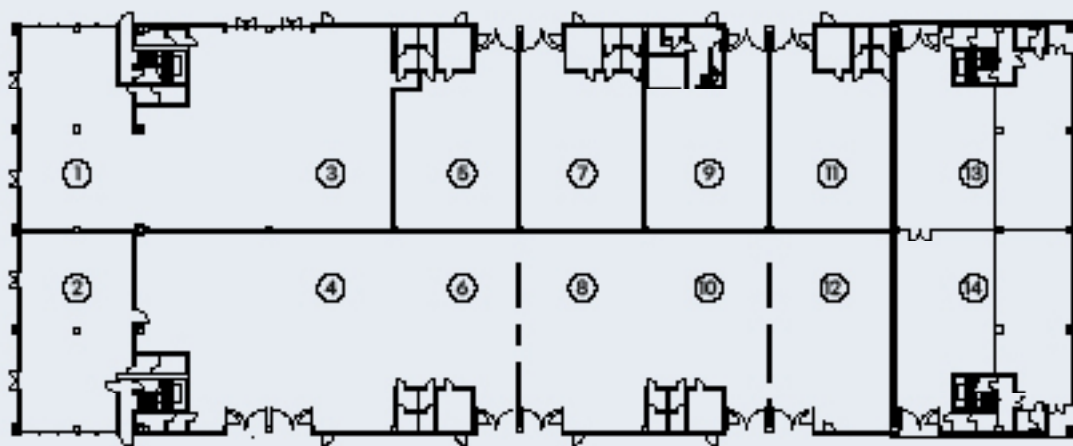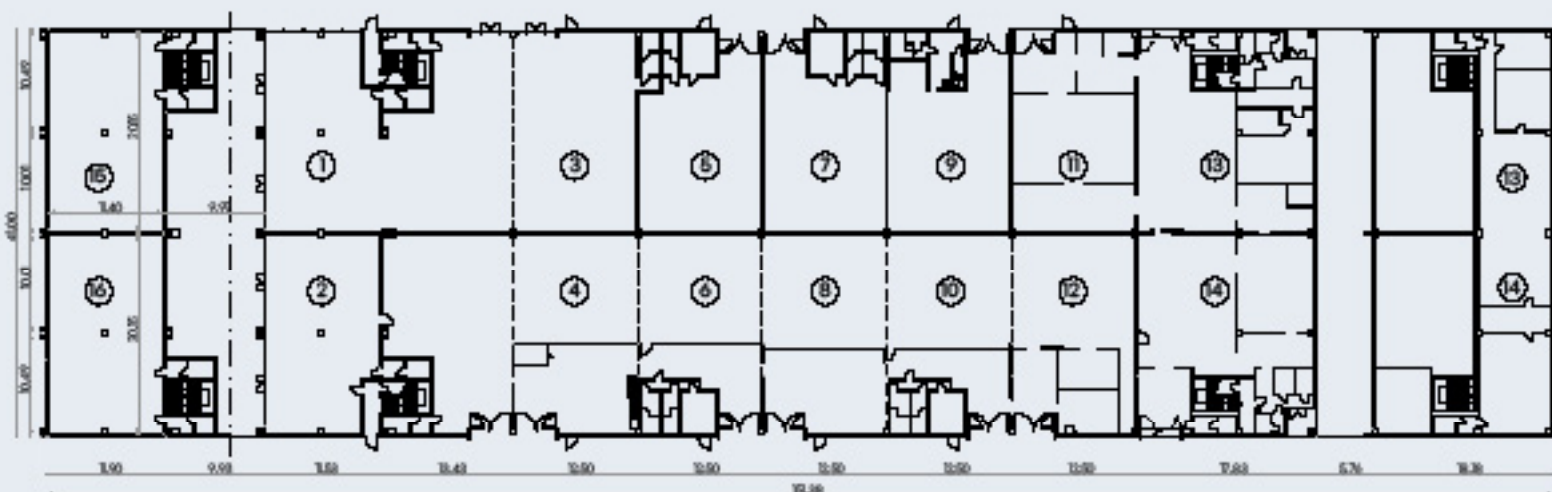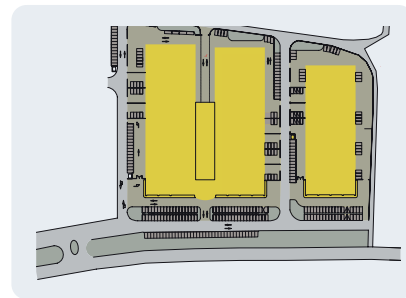

PIANTA PIPANO TERRA / PRIMO

scala 1:750

Sezioni e dimensioni

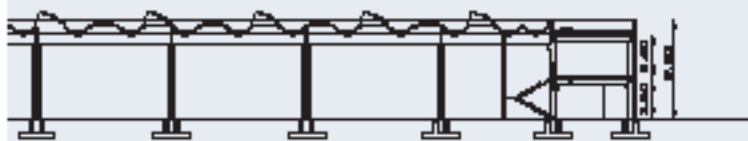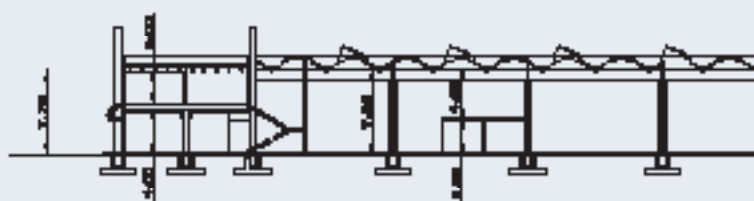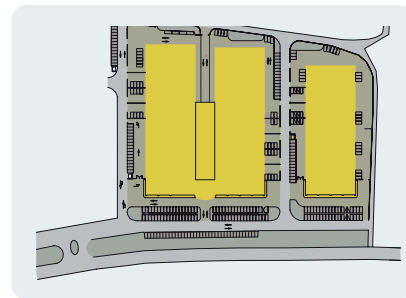

SEZIONI

Dimensioni fabbricato


1	ESPOSIZIONE MAGAZZINO	= mq. 242,74 = mq. 283,61	mq. 526,35
2	ESPOSIZIONE MAGAZZINO	= mq. 242,74 = mq. 283,61	mq. 526,35
3	MAGAZZINO	= mq. 292,91	mq. 292,91
4	MAGAZZINO	= mq. 292,91	mq. 292,91
5	MAGAZZINO	= mq. 292,91	mq. 292,91
6	PIANO TERRA	= mq. 292,91	mq. 292,91
7	MAGAZZINO	= mq. 292,91	mq. 292,91
8	MAGAZZINO	= mq. 292,91	mq. 292,91
9	MAGAZZINO	= mq. 292,91	mq. 292,91
10	MAGAZZINO	= mq. 292,91	mq. 292,91

11	MAGAZZINO	= mq. 292,91	mq. 292,91
12	MAGAZZINO	= mq. 292,91	mq. 292,91
13	MAGAZZINO PIANO PRIMO	= mq. 371,08 = mq. 190,10	mq. 561,18
14	MAGAZZINO PIANO PRIMO	= mq. 371,08 = mq. 190,10	mq. 561,18
15	PIANO PRIMO	= mq. 312,09	mq. 312,09
16	PIANO PRIMO	= mq. 312,09	mq. 312,09
TOTALE SUPERFICIE			mq. 5.728,34

DIMENSIONI FABBRICATO

San Giorgio Business Park

Dimensioni

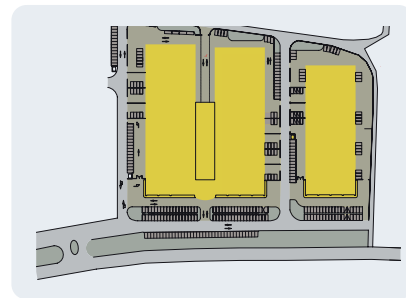

1	PIANO TERRA	= mq. 240,01	mq. 240,01
1A	MAGAZZINO	= mq. 231,04	mq. 231,04
2	MAGAZZINO	= mq. 295,05	mq. 295,05
3	MAGAZZINO	= mq. 295,05	mq. 295,05
4	MAGAZZINO	= mq. 295,05	mq. 295,05
5	MAGAZZINO	= mq. 295,05	mq. 295,05
6	MAGAZZINO	= mq. 295,05	mq. 295,05
7	MAGAZZINO	= mq. 295,05	mq. 295,05
8	MAGAZZINO	= mq. 472,57	mq. 472,57
8A	UFFICI P1° VANO SCALA P1°	= mq. 225,35 = mq. 17,39	mq. 242,74
9	MAGAZZINO	= mq. 472,57	mq. 472,57
9A	UFFICI P1° VANO SCALA P1°	= mq. 225,35 = mq. 17,39	mq. 242,74
10	MAGAZZINO	= mq. 295,05	mq. 295,05
11	MAGAZZINO	= mq. 295,05	mq. 295,05
12	MAGAZZINO MILL. VARI	= mq. 295,05 = mq. 121,60	mq. 416,65
13	MAGAZZINO MILL. VARI	= mq. 295,05 = mq. 121,60	mq. 416,65
14	MAGAZZINO MILL. VARI	= mq. 295,05 = mq. 121,60	mq. 416,65
15	MAGAZZINO MILL. VARI	= mq. 295,05 = mq. 121,60	mq. 416,65
16	PIANO TERRA	= mq. 260,53	mq. 260,53
16A	MAGAZZINO MILL. VARI	= mq. 231,04 = mq. 109,33	mq. 340,37
17	PIANO TERRA	= mq. 260,53	mq. 260,53
17A	PIANO TERRA MILL. VARI	= mq. 231,04 = mq. 109,33	mq. 340,37
18	MAGAZZINO MILL. VARI	= mq. 295,05 = mq. 121,60	mq. 416,65
19	MAGAZZINO MILL. VARI	= mq. 295,05 = mq. 121,60	mq. 416,65
20	MAGAZZINO MILL. VARI	= mq. 295,05 = mq. 121,60	mq. 416,65

21	MAGAZZINO MILL. VARI	= mq. 295,05 = mq. 121,60	mq. 416,65
22	MAGAZZINO	= mq. 295,05	mq. 295,05
23	MAGAZZINO	= mq. 295,05	mq. 295,05
24	MAGAZZINO	= mq. 421,15	mq. 421,15
24A	UFFICI P1° VANO SCALA P1°	= mq. 225,35 = mq. 17,39	mq. 242,74
25	MAGAZZINO	= mq. 421,15	mq. 421,15
25A	UFFICI P1° VANO SCALA P1°	= mq. 225,35 = mq. 17,39	mq. 242,74
26	MAGAZZINO	= mq. 295,05	mq. 295,05
27	MAGAZZINO	= mq. 295,05	mq. 295,05
28	MAGAZZINO	= mq. 295,05	mq. 295,05
29	MAGAZZINO	= mq. 295,05	mq. 295,05
30	MAGAZZINO	= mq. 295,05	mq. 295,05
31	MAGAZZINO	= mq. 295,05	mq. 295,05
32	PIANO TERRA	= mq. 240,01	mq. 240,01
32A	MAGAZZINO	= mq. 231,04	mq. 231,04
33	UFFICI P1°	= mq. 346,03	mq. 346,03
34	UFFICI P1°	= mq. 255,27	mq. 255,27
35	UFFICI P1°	= mq. 170,73	mq. 170,73
36	UFFICI P1°	= mq. 170,73	mq. 170,73
37	UFFICI P1°	= mq. 255,27	mq. 255,27
38	UFFICI P1°	= mq. 346,03	mq. 346,03
TOTALE SUPERFICE			mq. 14.500,36

DIMENSIONI FABBRICATO